

ΕΦΗΜΕΡΙΣ ΤΗΣ ΚΥΒΕΡΝΗΣΕΩΣ
ΤΗΣ ΕΛΛΗΝΙΚΗΣ ΔΗΜΟΚΡΑΤΙΑΣ

ΑΘΗΝΑ 12 ΟΚΤΩΒΡΙΟΥ 1992	ΤΕΥΧΟΣ ΤΕΤΑΡΤΟ	ΑΡΙΘΜΟΣ ΦΥΛΛΟΥ 1045

ΠΕΡΙΕΧΟΜΕΝΑ

ΑΝΑΔΑΣΩΣΕΙΣ
ΑΠΟΦΑΣΕΙΣ

Αριθ. 2434 (1)

Κήρυξη αναδασωτέας έκτασης δύο (2) στρεμμάτων στη θέση «Κολοκυθά» Κοινότητας Μαχίστου του Νομού Ηλείας.

Ο ΝΟΜΑΡΧΗΣ ΗΛΕΙΑΣ

Έχοντας υπόψη:

1. Τις διατάξεις του Ν. 3200/55 περί διοικητικής αποκέντρωσης όπως τροποποιήθηκε και συμπληρώθηκε μεταγενέστερα με το Ν.Δ. 532/70 και την 5611/85 απόφαση. Νο Ηλείας «περί παροχής εξουσιοδοτήσεως στους πρ/νους των Υπηρ. υπογράφειν εντολή Νομ. αποφάσεις κ.λπ.».

2. Τις διατάξεις του άρθρου 117 παρ. 3 του Συντάγματος της χώρας.

3. Τις διατάξεις του Ν. 998/79 «περί προστασίας των Δασών κ.λπ.» και ειδικότερα:

α) του άρθρου 41 παρ. 1, β) του άρθρου 38 παρ. 1,

4. Τις διαταγές του Υπουργείου Γεωργίας:

α) 160417/1180/6.7.80, β) 18247/3049/24.9.80
γ) 141823/24.2.83.

5. Την αριθ. 3930/3.9.92 πρόταση του Δασαρχείου Ολυμπίας για κήρυξη της δασεκτάσεως, που αναφέρεται στο θέμα, ως αναδασωτέας διότι η δασική βλάστιση, που την κάλυπτε καταστράφηκε με πυρκαγιά την 18.8.1992 και επιβάλλεται η εκ νέου δάσωσή της, αποφασίζουμε:

Κηρύσσουμε αναδασωτέα, με σκοπό την επαναδημιουργία, με φυσική αναγέννηση, της δασικής βλάστησης που καταστράφηκε με πυρκαγιά την 18.8.1992. την Δημόσια δασική έκταση, εμβαδού δύο (2) στρεμμάτων που βρίσκεται στη θέση «Κολοκυθά» της Κοινότητας Μαχίστου, προσδιορίζεται από τα στοιχεία (ΑΒΓΔΑ).

Ανατολικά: Γύρωθεν δημόσιο δάσος χαλεπίου πεύκης.

Δυτικά: Ομοίως.

Βορεια: Ομοίως.

Νότια: Ομοίως, όπως φαίνεται στο συνημμένο διάγραμμα που αποτελεί αναπόσπαστο μέρος της απόφασης αυτής.

Η απόφαση αυτή να δημοσιευθεί στην Εφημερίδα της Κυβερνήσεως.

Πύργος, 5 Σεπτεμβρίου 1992

Ο Νομάρχης
ΓΕΡΑΣΙΜΟΣ ΚΟΥΤΑΒΑΣ

ΝΟΜΑΡΧΙΑ ΗΛΕΙΑΣ
ΔΑΣΑΡΧΕΙΟ ΟΛΥΜΠΙΑΣ

ΑΠΟΣΠΑΣΜΑ ΧΑΡΤΗ
ΠΕΡΙΟΧΗΣ ΚΟΙΝΟΤΗΤΟΣ ΜΑΚΙΣΤΟΥ
Κλίμακα 1:5000

ΣΧΕΔΙΑΓΡΑΜΜΑ ΚΑΜΕΝΗΣ ΕΚΤΑΣΗΣ ΣΤΗΝ ΘΕΣΗ
"ΚΟΛΟΚΥΘΑ" ΠΕΡΙΦΕΡΕΙΑΣ ΜΑΚΙΣΤΟΥ
Κλίμακα 1:1000

Δάσος Χαλ. πεύκης
Α Β Γ Δ
Δάσος Χαλεπίου πεύκης
Δάσος Χαλ. πεύκης
Δάσος Χαλεπίου πεύκης

Ανήκει εις την αριθ. 2434/92 απόφαση Ν. Ηλείας.
ΕΘΕΩΡΗΘΗ
Πύργος 2-9-92
Ο Δ/ντής Δασών Ηλείας
Παναγιώτης Παπαδόπουλος
Δασολόγος

Ο Δασάρχης Ολυμπίας
Νικόλαος Κατακουζηνόπουλος
Δασολόγος

Κρέστενα 2-9-92
Ο Συντάξας
Παύλος Βορβολιάρας
Δασολόγος

ΠΟΛΕΟΔΟΜΙΑ

ΑΠΟΦΑΣΕΙΣ

Αριθ. Χ10168 (2)

Καθορισμός οικοδομικής γραμμής σε τμήμα της παραλίας κοιν. Διακοπτού Ν. Αχαΐας.

Ο ΝΟΜΑΡΧΗΣ ΑΧΑΙΑΣ

Έχοντας υπόψη:


1. Τις διατάξεις του Π.Δ. 24.4.85 ΦΕΚ 181/85 Τ.Δ. όπως τροποποιήθηκε με το Π.Δ. 25.5.89 ΦΕΚ 293/89 ΤΔ.
2. Την 160/23.9.91 απόφαση Κοινότητας Διακοπτού.
3. Το Χ 4969/18.5.92 έγγραφο Πολεοδομίας Πατρών προς το ΣΧΟΠΝΑ.
4. Το από 30.6.92 πρακτικό αρμόδιας επιτροπής.
5. Το από 18.9.92/16ον πρακτικό του ΣΧΟΠΝΑ θέμα 5ο, αποφασίζουμε:

Τον καθορισμό οικοδομικής γραμμής σε τμήμα της παραλίας Κοινότητας Διακοπτού σύμφωνα με το άρθρο 6 παρ. 7β και όπως φαίνεται στο συνημμένο τοπογραφικό διάγραμμα.


Η απόφαση αυτή να δημοσιευθεί στην Εφημερίδα της Κυβερνήσεως.


Πάτρα, 24 Σεπτεμβρίου 1992

Ο Νομάρχης
ΝΙΚΟΛΑΟΣ ΤΑΓΑΡΗΣ

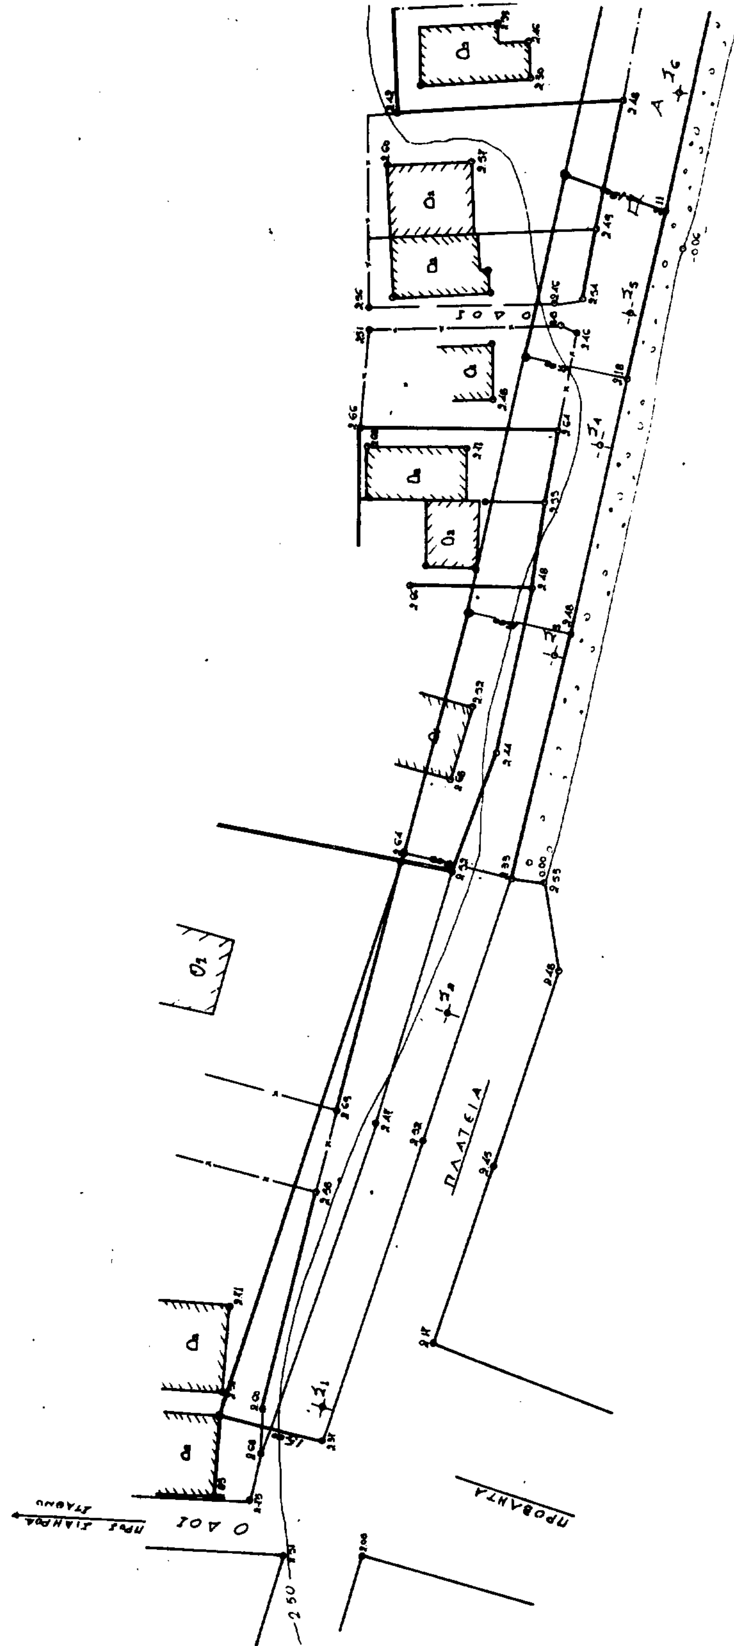

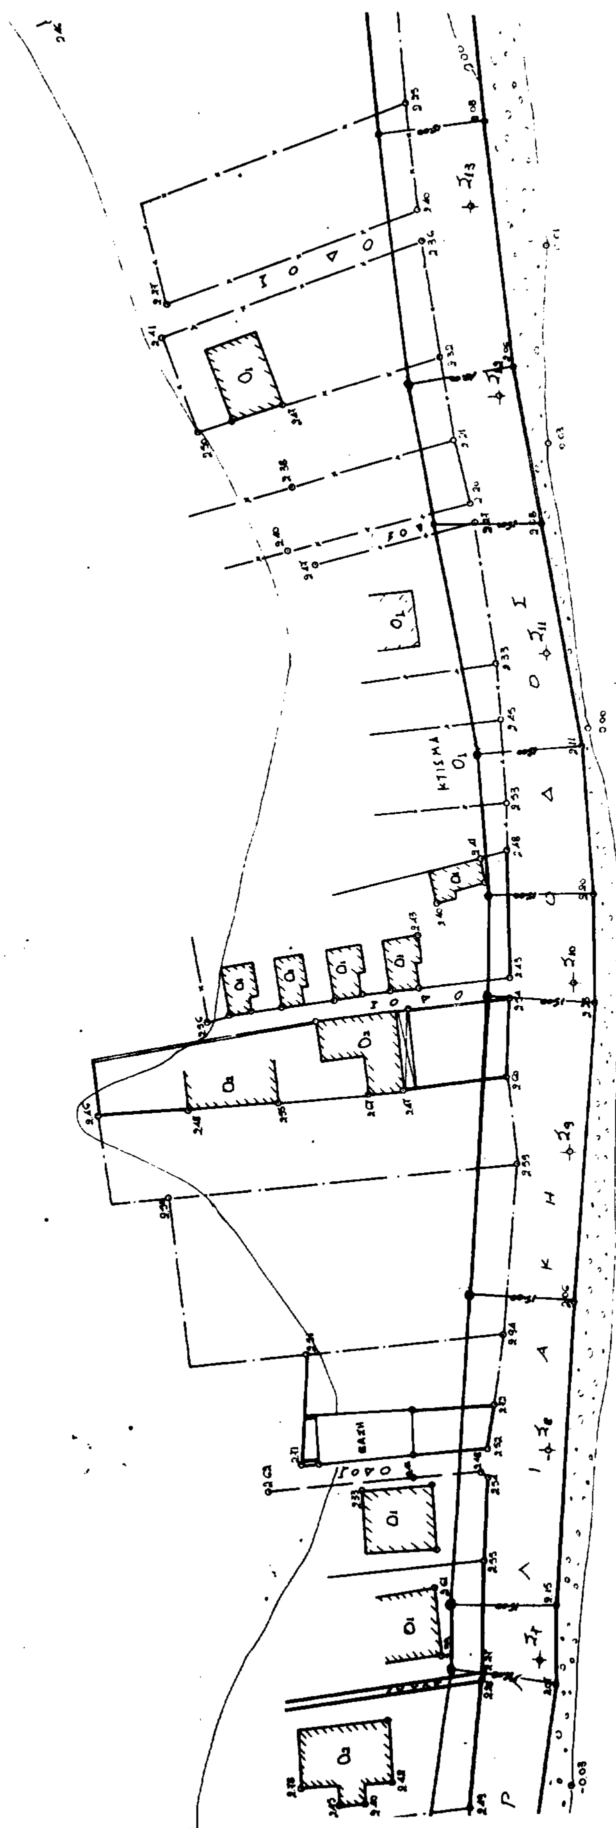



ΚΤΙΣΜΑ

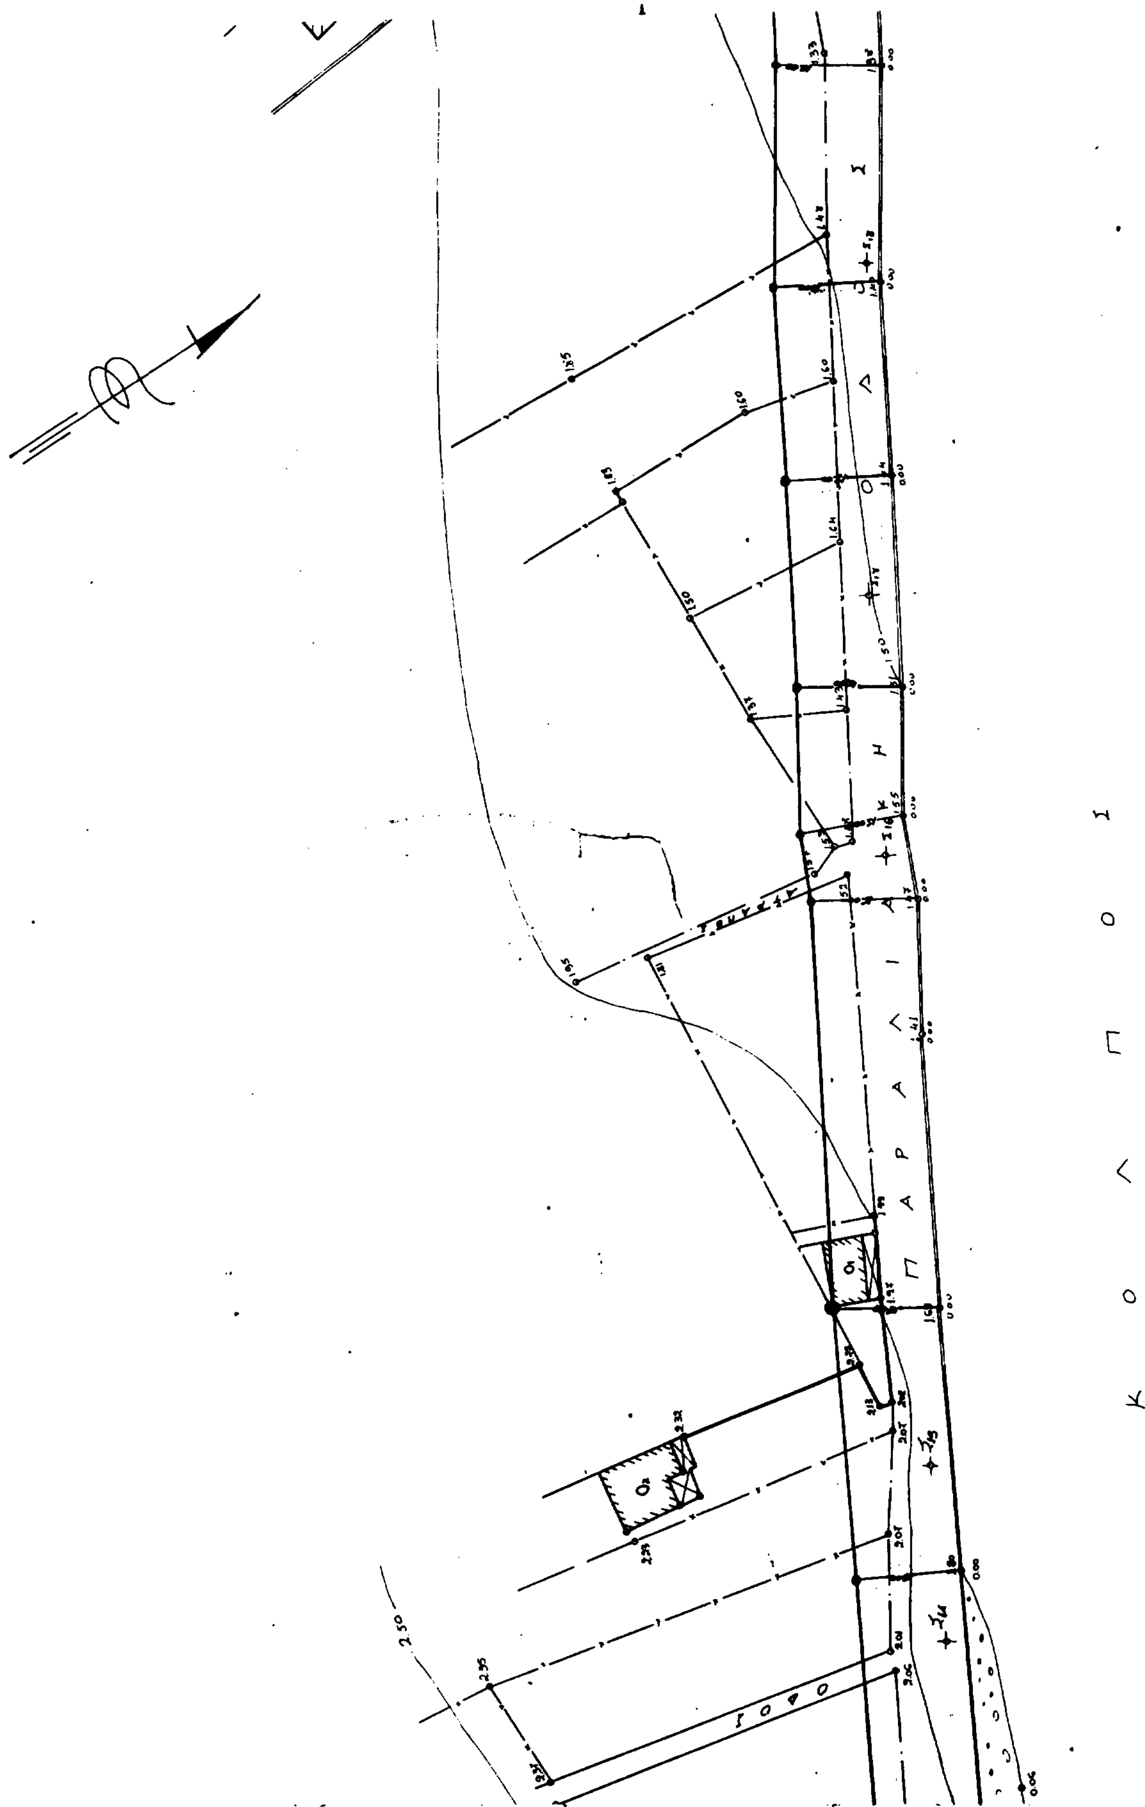
ΠΑΡΑΛΙΑΚΗ ΟΔΟΣ
ΚΟΛΠΟΣ
ΔΡΟΜΟΣ

ΤΟΠΟΓΡΑΦΙΚΟ ΔΙΑΓΡΑΜΜΑ

ΠΑΡΑΛΙΑΚΗΣ ΟΔΟΥ ΔΙΑΚΟΠΤΟΥ


ΚΛΙΜΑΚΑ: 1:500

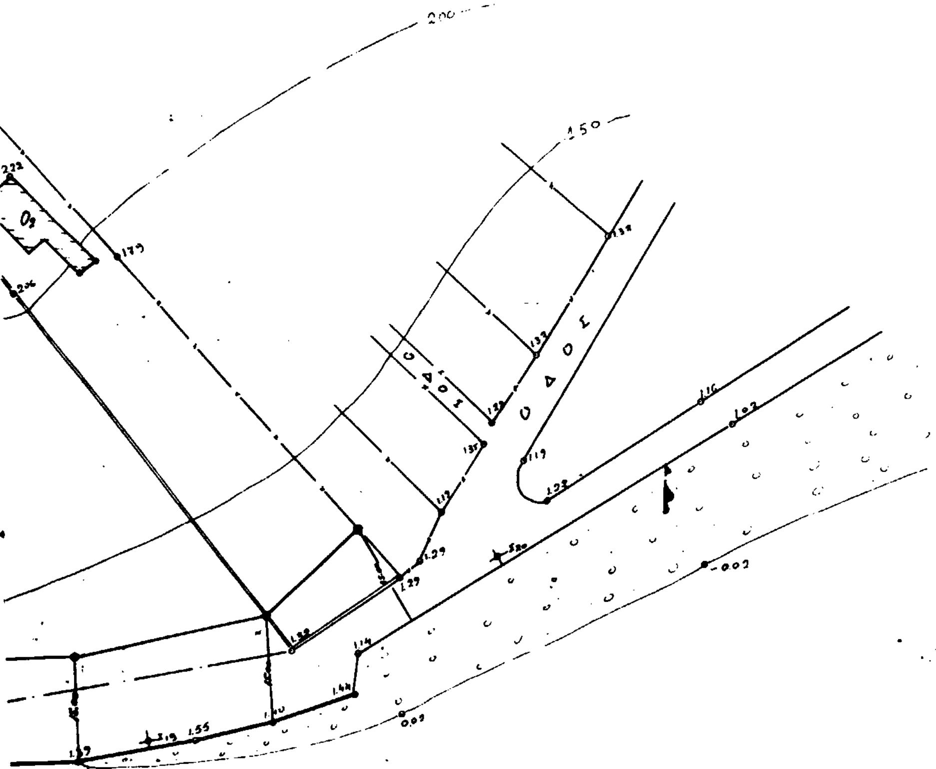



ΘΕΩΡΕΙΤΑΙ 7/5/1992


ΑΙΓΙΟ 7-4-92

Ο ΜΗΧΑΝΙΚΟΣ

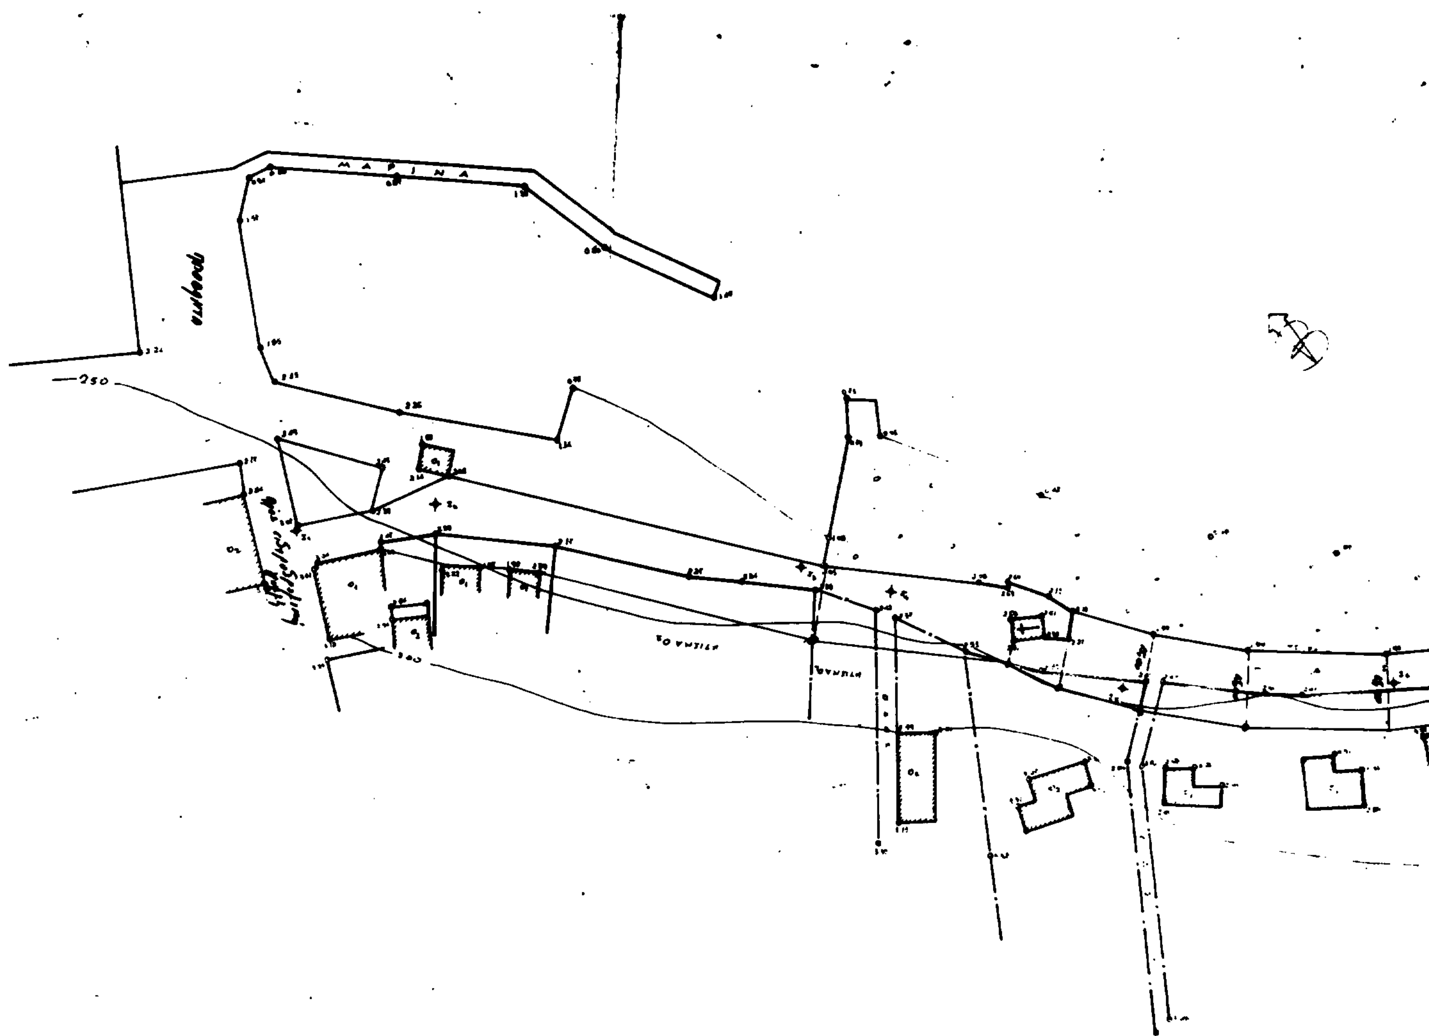
ΜΑΡΙΝΑ
250

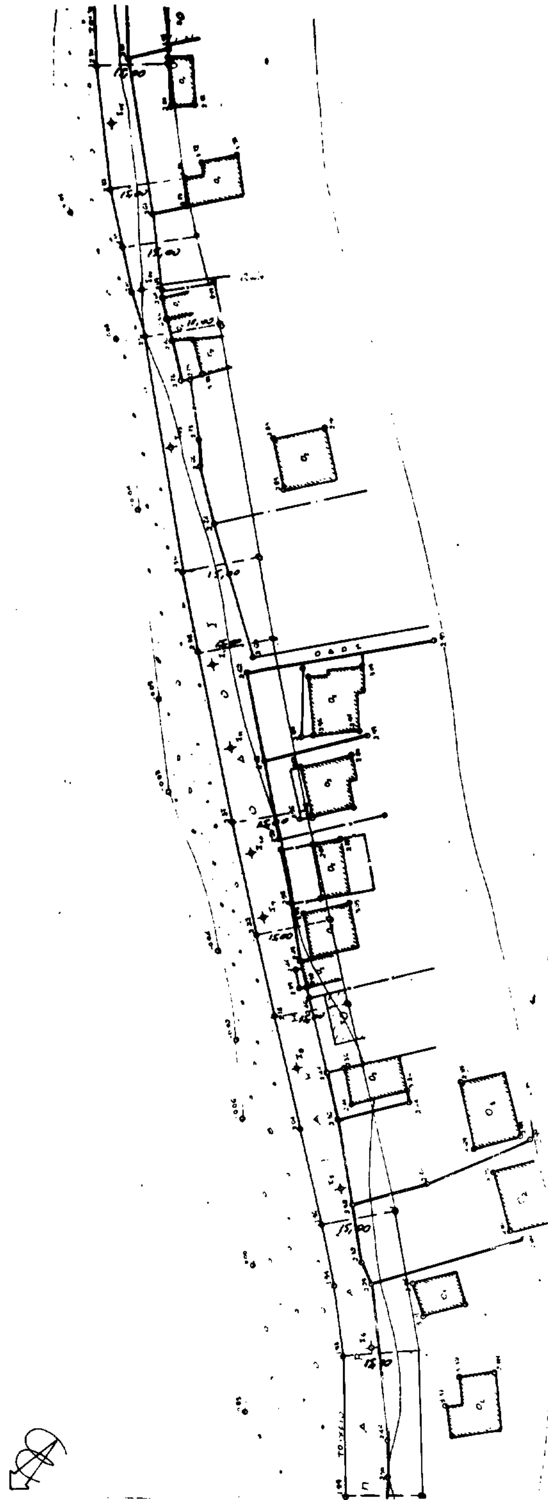

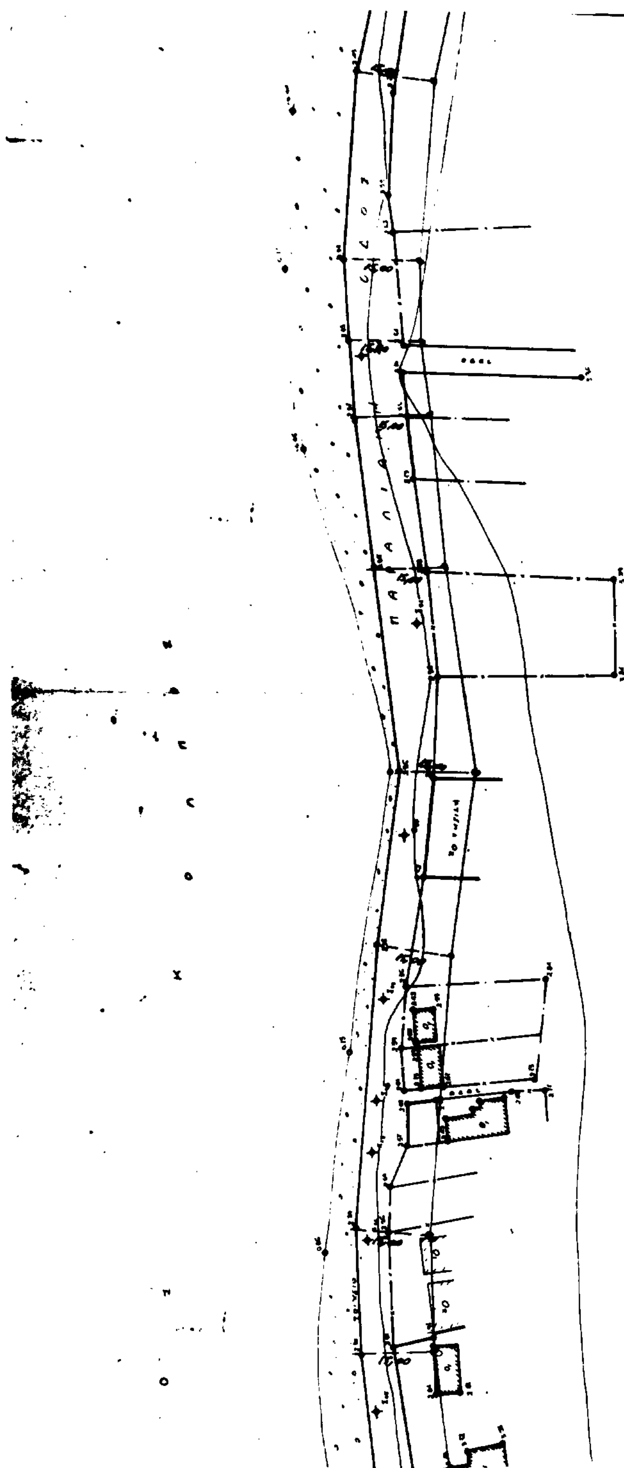

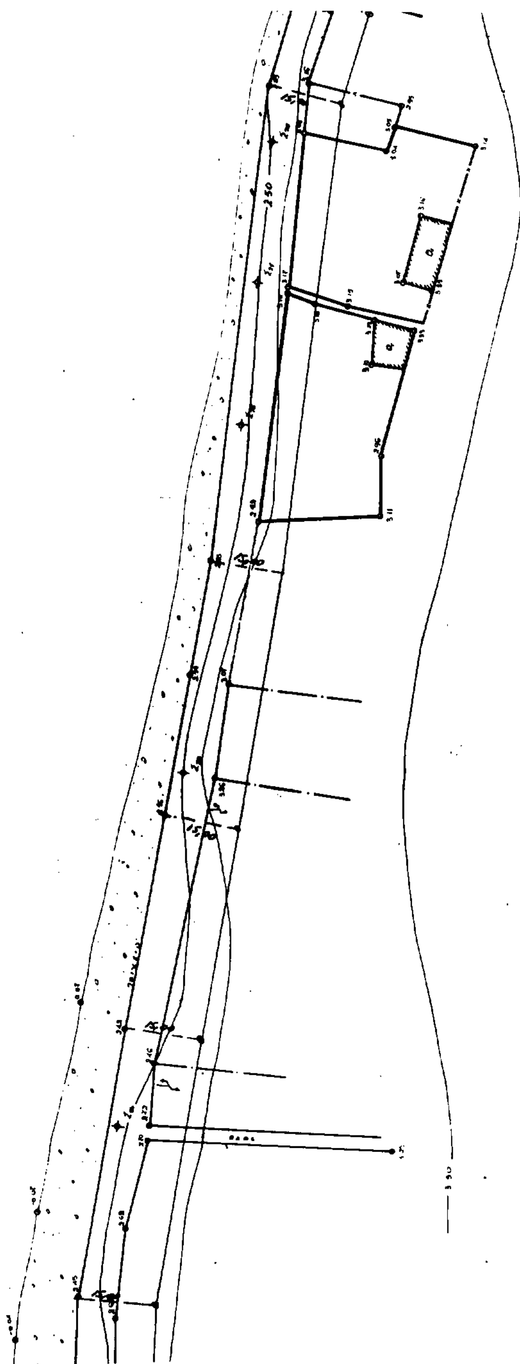

Τ.Υ.Δ.Κ.

ΤΟΠΟΓΡΑΦΙΚΟ ΔΙΑΓΡΑΜΜΑ

ΠΑΡΑΛΙΑΚΗΣ ΟΔΟΥ ΔΙΑΚΟΠΤΟΥ

ΚΛΙΜΑΚΑ 1:500

2	1

Τ.Υ.Δ.Κ.

ΠΑΤΡΑ 29-4-92

ΜΗΧΑΝΙΚΟΣ